




Ansicht Ost



Schnitt

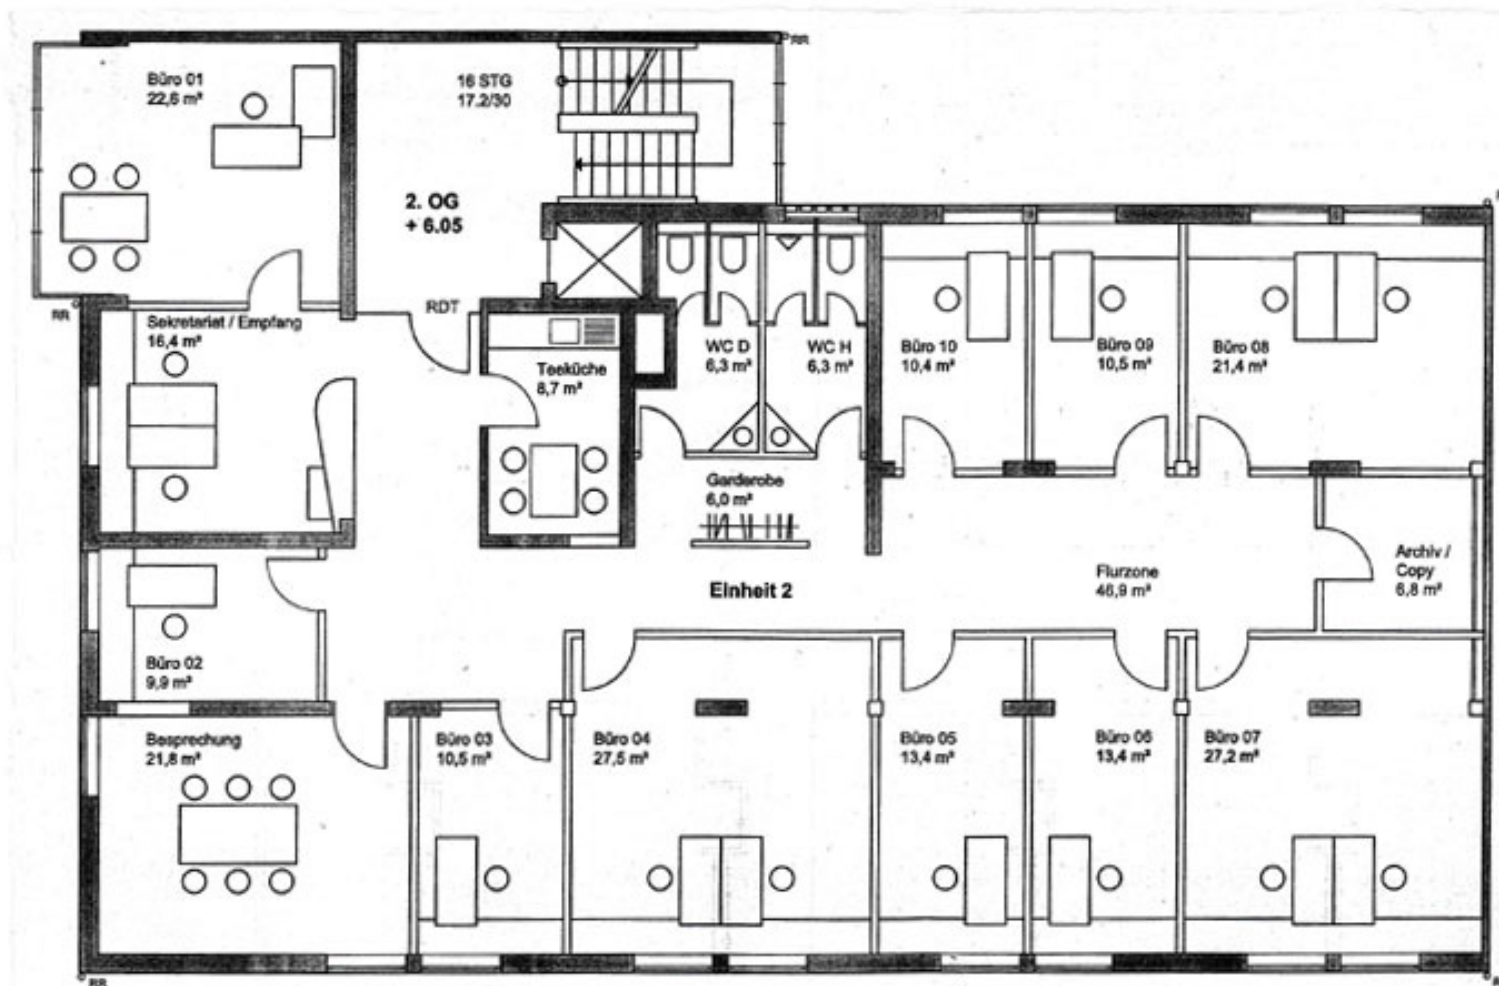

Grundriss